

BECHEROV

územný plán obce

Legenda


Stav	Návrh	Výhľad	Stav	Návrh	Výhľad

Schvalovacia doložka

Označenie schvalovacieho orgánu: **Obecné zastupiteľstvo v BechEROV**

Číslo uznesenia a dátum schválenia:

Oprávnená osoba: **Štefan Fedorko** - starosta obce

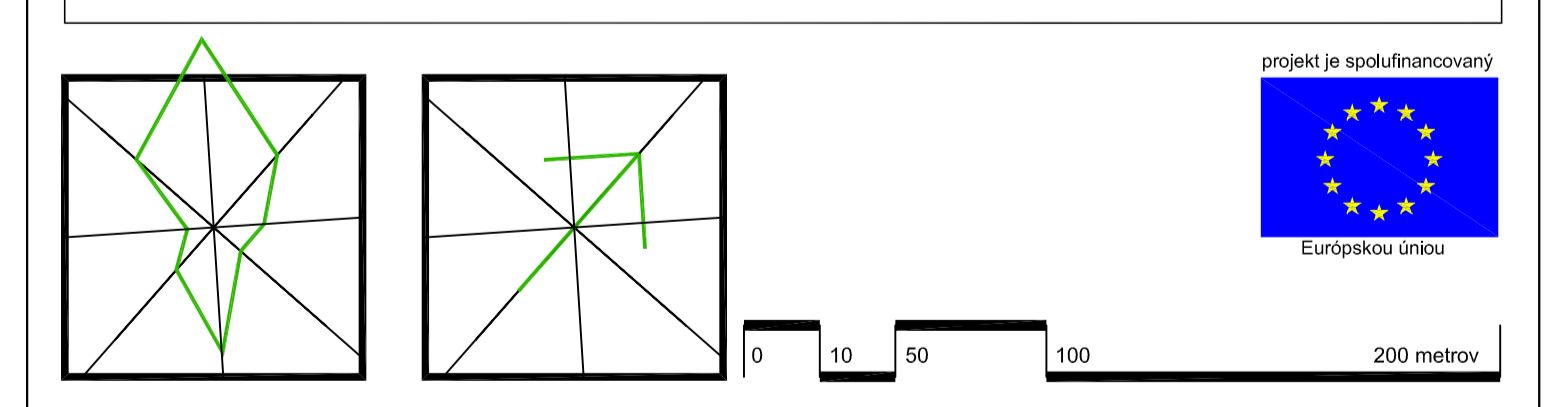

obsah výkresu: TECHNICKÁ INFRAŠTRUKTÚRA, DOPRAVA A VODNÉ HOSPODÁRSTVO

územný plán obce (ÚPN-O) BECHEROV

číslo výkresu: **4**

mierka: 1:2 000

Obstarávateľ dokumentácie	Obec BechEROV, okres Bardejov	Číslo výkresu	4
Hlavný riešiteľ / autor	Ing.arch. Miroslav LAKATA ml., Ing.arch. Miroslav LAKATA ml.	Číslo strany	1
Zodpovedný projektant	Ing.arch. Marján RAJNÍC		
Odborný projektant	Ing. Peter ZAVNOVSKÝ, Ing. Marján PEKAROVIČ, Jozef HVIŽDA,		
	Ing. Ladislav BAČENKO		
Vypracoval	Ing.arch. Miroslav LAKATA ml.		
Kreslil	Ing. Daniel KAROL		
Druh projektu	Územnoplánovacia dokumentácia		
Formát	A4		
Dátum	marec 2008		