


Legenda

Stav	Návrh	Výhľad	Stav	Návrh	Výhľad
Hranica zastavaného územia			STL plynovod do 0,3 MPa		
VN 22kV nadzemné vedenie			Objekty		
VN 22kV podzemné vedenie			Funkčné areály		
NN nadzemné vedenie			Ochranné pásma		
NN podzemné vedenie					
Transformovňa VN/NN					

Schvaľovacia doložka

Označenie schvaľovacieho orgánu: **Obecné zastupiteľstvo v Becherove**
 Číslo uznesenia a dátum schválenia:
 Oprávnená osoba: **Štefan Fedorko** - starosta obce

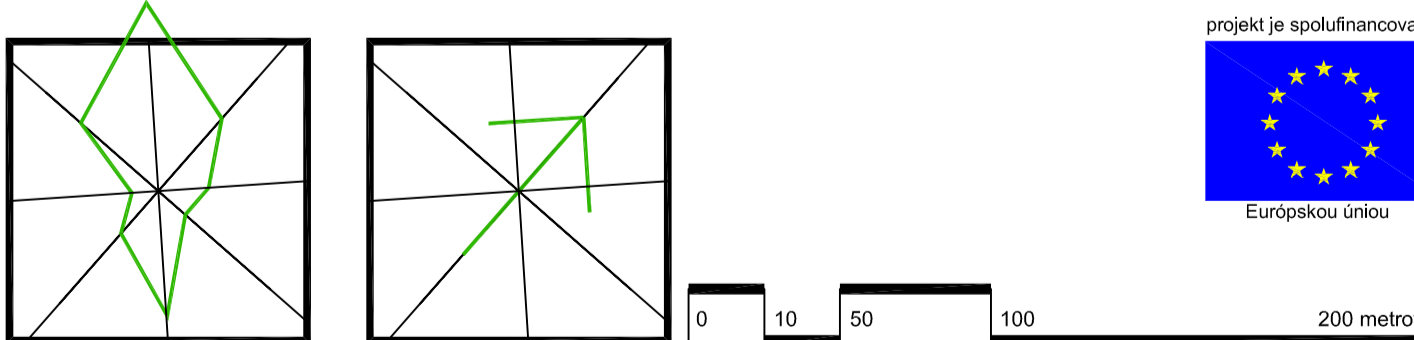

oblast výkresu: **TECHNICKÁ INFRAŠTRUKTÚRA - ENERGETIKA** mriežka: **1:2 000**

ÚZEMNÝ PLÁN OBCE (ÚPN-O) BECHEROV

Obstarávateľ dokumentácie	Obec BecheroV, okres Bardejov	Číslo výkresu	5
Hlavný riešiteľ / autor	Ing.arch. Miroslav LAKATA ml., Ing.arch. Miroslav LAKATA		
Zodpovedný projektant	Ing.arch. Marián RAJNÍC	Číslo sady	1
Odborný projektant	Ing. Peter ŽARNOVSKÝ, Ing. Marián PEKAROVIČ, Jozef HVIZDA,		
Vypracoval	Ing. Ladislav BAČENKO		
Kreslil	Ing. arch. Miroslav LAKATA ml.		
Druh projektu	Ing. Daniel KAROL		
Formát	Územnostavovacia dokumentácia		
Dátum	2xA1		
	marec 2008		