

Legenda

Stav	Návrh	Výhľad	Stav	Návrh	Výhľad

Verejnoprospešné stavby

- O - Základná a vyššia občianska vybavenosť sociálneho charakteru**
 O1 - rozšírenie verejného cintorína
 O2 - rekonštrukcia objektu verejnej správy
 O3 - výstavba domu smútku
 O4 - rekonštrukcia objektu na klubový dom
 O5 - rekonštrukcia cintorína vojakov padlých v 1. svetovej vojne
 O6 - výstavba prírodného amfiteátra
 O7 - prestavba bývalých kasární na sociálne zariadenie

- S - Stavby verejnej športovej a športovo rekreačnej vybavenosti**
 S1 - výstavba viacúčelového športovo-rekreačného areálu
 S2 - výstavba viacúčelovej vodnej nádrže - areál vodných športov
 S3 - výstavba kempingu

- V - Vybraná verejná zeleň**
 V1 - zriadenie verejného parku
 V2 - spravidelná, ochranná a izolačná zeleň (výkres č.2)
 Okrem toho sú do verejnoprospešných stavieb zaradené všetky navrhované prvky územných systémov ekologickej stability tak, ako sú uvedené v návrhu ochrany a tvorby krajiny (výkres č.2)


- D - Stavby pre dopravu a dopravné zariadenia verejnoprospešného charakteru**
 D1 - úpravy cesty III/545
 D2 - preložka cesty III/5725
 D3 - prístupové a obslužné komunikácie
 D4 - verejná parkoviská
 D5 - cyklotrasa (výkres č.2)

- T - Vybraná technická vybavenosť**
 T1 - čistička odpadových vôd
 T2 - úprava vodného toku
 T3 - výstavba vodojemu (výkres č.2)

Okrem toho sú do verejnoprospešných stavieb zaradené všetky navrhované liniové vedenia verejnej technickej vybavenosti, vld. výkres č. 2, 4, 5.

Schvaľovacia doložka

Označenie schvaľovacieho orgánu: **Obecné zastupiteľstvo v Becherove**
 Číslo uznesenia a dátum schválenia:
 Oprávnená osoba: **Štefan Fedorko** - starosta obce

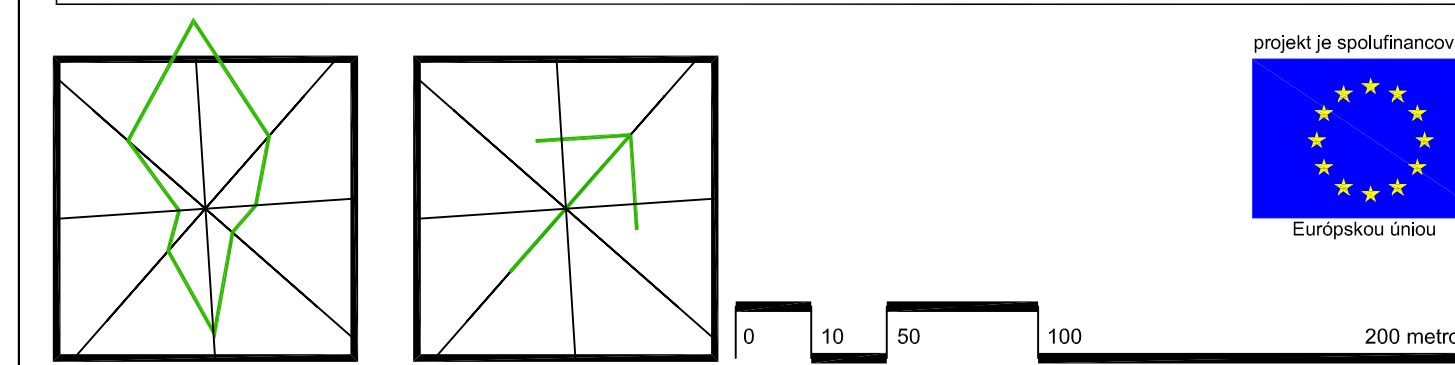

obsah výkresu: **VEREJNOPROSPEŠNÉ STAVBY A ZÁVÄZNÉ PRVKY** mierka: **1:2 000**

ÚZEMNÝ PLÁN OBCE (ÚPN-O) BECHEROV

Obstarávateľ dokumentácie	Obec Bechero, okres Banská Bystrica	Číslo výkresu	7
Hlavný riešiteľ / autor	Ing.arch. Miroslav LAKATA ml., Ing.arch. Miroslav LAKATA	Číslo sady	1
Zodpovedný projektant	Ing.arch. Martin RAJČ		
Osobný projektant	Ing. Peter ŽAKOVČÍK, Ing. Martin PEKAROVIČ, Jozef HVEZDA,		
Vypracoval	Ing. Ladislav BAČENKO		
Kresil	Ing.arch. Miroslav LAKATA ml.		
Druh projektu	Ing. Daniel KAROL		
Formát	Územnoplánovacia dokumentácia		
Dátum	2/4/1		
	marec 2008		

