

Legenda


Stav	Návrh	Výhľad	Stav	Návrh	Výhľad
Hranica zastavaného územia			Nepoľnohospodárska pôda		
Omá pôda			Hranice bonitovaných pôdo-ekologických jednotiek (BPEJ)		
Trvalo trávne porasty			Skupina (BPEJ)		
Lesné pozemky			Kód (BPEJ)		
Záhrady			Zábery poľnohospodárskeho pôdneho fondu		
Zastavaná plocha					

Účel navrhovaných zaberov pôdneho fondu:

- Sústredená výstavba rodinných domov
- Rozptýlená výstavba rodinných domov
- Občianska vybavenosť
- Sportová a rekreačná vybavenosť
- Veřejný zelen
- Rozšírenie verejného cintorína
- Miestne komunikácie
- Vodná plocha
- Technická infraštruktúra

Schvalovacia doložka

Označenie schvalovacieho orgánu: **Obecné zastupiteľstvo v Becherove**
 Číslo uznesenia a dátum schválenia:
 Oprávnená osoba: **Štefan Fedorko** - starosta obce

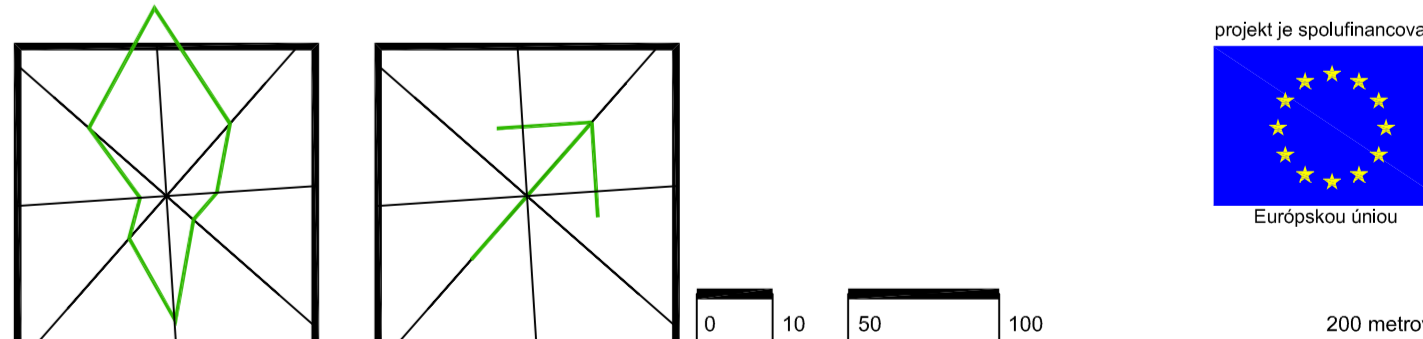

oblast výkresu: **VYHODNOTENIE ODŇATIA PPF A LPF** miera: 1:2 000
ÚZEMNÝ PLÁN OBCE (ÚPN-O) BECHEROV

Obstarávateľ dokumentácie	Obec Bechero, okres Bardejov	Číslo výkresu	
Hlavný riešiteľ / autor	Ing.arch. Miroslav LAKATA ml., Ing.arch. Miroslav LAKATA	Číslo sady	8
Zošpovadný projektant	Ing.arch. Marián RAJČIC		
Odborný projektant	Ing. Peter ZARNOVSKÝ, Ing. Marián PEKAROVIČ, Jozef HVIZDA,		
Vypracoval	Ing. Ladislav BAČENKO		
Kreslil	Ing.arch. Miroslav LAKATA ml.		
Druh projektu	Ing. Daniel KAROL		
Forma	Územnoplánovacia dokumentácia		
Dátum	2x A1		
	marec 2008		1